

ΕΦΗΜΕΡΙΣ ΤΗΣ ΚΥΒΕΡΝΗΣΕΩΣ
ΤΗΣ ΕΛΛΗΝΙΚΗΣ ΔΗΜΟΚΡΑΤΙΑΣ

ΑΘΗΝΑ 11 ΝΟΕΜΒΡΙΟΥ 1991	ΤΕΥΧΟΣ ΤΕΤΑΡΤΟ	ΑΡΙΘΜΟΣ ΦΥΛΛΟΥ 814

ΠΕΡΙΕΧΟΜΕΝΑ

ΠΟΛΕΟΔΟΜΙΑ

ΔΙΑΤΑΓΜΑΤΑ

Αριθ. Γ.80778 (1)

Έγκριση Πολεοδομικής μελέτης της περιοχής Ν. Κρώμνης του Δήμου Δράμας (Ν. Δράμας) και τροποποίηση του εγκεκριμένου ρυμοτομικού σχεδίου του ίδιου Δήμου στα σημεία σύνθεσης».

Ο ΠΡΟΕΔΡΟΣ ΤΗΣ ΕΛΛΗΝΙΚΗΣ ΔΗΜΟΚΡΑΤΙΑΣ

Έχοντας υπόψη:

1. Τις διατάξεις των άρθρων 6, (παρ. 1,4,5 και 6) 7 (παρ. 1,2 και 4) του Ν. 1337/1983 «Επέκταση των πολεοδομικών σχεδίων), οικιστική ανάπτυξη και σχετικές ρυθμίσεις» (Α' 33), όπως το άρθρο 8 τροποποιήθηκε με την παρ. 2 του άρθρου 8 του Ν. 1512/1985 «τροποποίηση και συμπλήρωση πολεοδομικών διατάξεων, ρύθμιση συναφών θεμάτων και θεμάτων του Ταμείου Νομικών» (Α' 4).

2. Τις διατάξεις των άρθρων 3, 9 και 70 του Ν. Δ/τος της 17.7.1923 «περί σχεδίων πόλεων κλπ» (Α' 228) όπως μεταγενέστερα τροποποιήθηκαν και συμπληρώθηκαν.

3. Τις διατάξεις των άρθρων 6,7,8,9 του Ν. 1577/85 «Γενικός Οικοδομικός Κανονισμός» (ΦΕΚ 210/Α/85) όπως τροποποιήθηκαν με το άρθρο 13 (παρ. 1,2,3) του Ν. 1647/1986 «Οργανισμός Κτηματολογίου και Χαρτογραφήσεων Ελλάδας (ΟΚΧΕ) και άλλες σχετικές διατάξεις» (Α' 141) και το άρθρο 1 (παρ. 3, 4) του Ν. 1772/1988 «τροποποίηση διατάξεων του Ν. 1577/1985 «ΓΟΚ» και άλλες σχετικές διατάξεις» (Α' 91).

4. Τις διατάξεις της παρ. 1 εδάφ. ιδ' του άρθρου 23 του Ν. 1558/1985 «Κυβέρνηση και Κυβερνητικά όργανα» (Α' 137).

5. Την 83620/6142/8.12.1989 απόφαση του Υπουργού Περιβάλλοντος, Χωροταξίας και Δημοσίων Έργων «Έγκριση γενικού πολεοδομικού σχεδίου του δήμου Δράμας» (Ν. Δράμας).

6. Την 287/1989 γνωμοδότηση του δημοτικού συμβουλίου Δράμας.

7. Την 28/1990 γνωμοδότηση του Συμβουλίου Χωροταξίας, Οικισμού και Περιβάλλοντος Ν. Δράμας.

8. Την 478/1991 γνωμοδότηση του Συμβουλίου της Επικρατίας με πρόταση του Υπουργού Περιβάλλοντος, Χωροταξίας και Δημοσίων Έργων, αποφασίζουμε:

Άρθρο 1

Εγκρίνεται: α) το πολεοδομικό σχέδιο τμήματος της πολεοδομικής ενότητας Σ44 (περιοχής Ν. Κρώμνης) του Δήμου Δράμας (Ν. Δράμας) με τον καθορισμό οικοδομησίμων χώρων, οδών, πεζοδρόμων, κοινοχρήστων χώρων, χώρων πρασίνου, παιδικής χαράς, χώρου γηπέδου ποδοσφαίρου, ελευθέρου γηπέδου και β) η τροποποίηση του εγκεκριμένου ρυμοτομικού σχεδίου διανομής της πρόνοιας στα σημεία σύνδεσής του με την περιοχή επέκτασης, όπως οι παραπάνω ρυθμίσεις φαίνονται στα τέσσερα (4) σχετικά πρωτότυπα χρωματισμένα διαγράμματα σε κλίμακα 1:1000 που θεωρήθηκαν από τον Προϊστάμενο της Δ/νσης Τοπογραφικών Εφαρμογών με την 80778/1991 πράξη του και που αντίτυπά του σε φωτοσμίκρυνση δημοσιεύονται με το παρόν διάταγμα.

Άρθρο 2

Εγκρίνεται, όπως διατυπώνεται στα επόμενα άρθρα, ο πολεοδομικός κανονισμός της παραπάνω περιοχής της οποίας το πολεοδομικό σχέδιο εγκρίνεται με το άρθρο 1 του παρόντος.

Άρθρο 3

Στους οικοδομήσιμους χώρους της παραπάνω περιοχής επιτρέπεται η χρήση αμιγούς κατοικίας, όπως προσδιορίζεται με το άρθρο 2 του από 23.2.1987, Π.Δ/τος (Δ' 166).

Άρθρο 3

Στο πρόσωπο των οικοπέδων οικοδομημένων ή μη που βρίσκονται στην περιοχή της οποίας εγκαίνεται το σχέδιο επιβάλλεται προκήπιο πλάτους τεσσάρων (4), πέντε (5) και έξι (6) μέτρων και β) τροποποιείται το προβλεπόμενο από το εγκεκριμένο σχέδιο προκήπιο με μείωση του πλάτους αυτού σε τέσσερτα (4) και πέντε (5) μ., όπως οι ρυθμίσεις των παρ. α' και β' φαίνονται στα ίδια διαγράμματα.

Άρθρο 3

Τα ελάχιστα όρια εμβαδού και προσώπου, καθώς και οι λοιποί όροι και περιορισμοί δόμησης των οικοπέδων του οριζόμενου τομέα V όπως φαίνονται στα σχετικά διαγράμματα καθορίζονται ως εξής:

1. Ελάχιστο πρόσωπο: δέκα πέντε (15) μέτρα.

Ελάχιστο εμβαδόν: τετρακόσια (400) τ. μέτρα.

2. Κατά παρέκκλιση των διατάξεων της προηγουμένης παραγράφου θεωρούνται άρτια και οικοδομήσιμα:

α) Τα οικόπεδα τα οποία κατά τη δημοσίευση του παρόντος διατάγματος έχουν ελάχιστο πρόσωπο: δέκα (10) μ. ελάχιστο εμβαδόν διακόσια (200) τ.μ. και

β) Τα οικόπεδα που προκύπτουν από την οριστική πράξη εφαρμογής της πολεοδομικής μελέτης ή προέρχονται από τις εισφορές σε γη σύμφωνα με το άρθρο 8 του Ν. 1337/1963 εφόσον έχουν ελάχιστο πρόσωπο: οχτώ (8) μέτρα, ελάχιστο εμβαδόν: εκατόν είκοσι μέτρα (120) τ.μ.

3. Επιπλέον των προϋποθέσεων των πραγράφων 1 και 2 τα οικόπεδα

θεωρούνται άρτια και οικοδομήσιμα εφόσον στο οικοδομήσιμο τμήμα τους εγγράφεται κάτοψη κτιρίου με ελάχιστη επιφάνεια πενήντα (50) τ.μ. και ελάχιστη πλευρά πέντε (5) μέτρα.

4. Μέγιστο ποσοστό κάλυψης των οικοπέδων: Πενήντα τοις εκατό (50%) της επιφανείας τους.

5. Συντελεστής δόμησης: έξη δέκατα (0,6).

Κατά παρέκκλιση ορίζεται συντελεστής δόμησης 0,8 για οικόπεδα επιφανείας κάτω των 200 τ.μ. εφόσον η συνολική προκύπτουσα εκμετάλλευση δεν υπερβαίνει τα 120 τ.μ.

6. Μέγιστο επιτρεπόμενο ύψος των κτιρίων: επτά και μισό (7,5) μ.

7. Πάνω από το μέγιστο επιτρεπόμενο ύψος επιβάλλεται η κατασκευή στέγης με μέγιστο ύψος 2 μέτρα.

8. Για το χώρο γηπέδου ποδοσφαίρου καθορίζονται:

- συντελεστής δόμησης: ένα δέκατο (0,1).
- τα ανεγερθησόμενα κτίρια πρέπει να απέχουν από τα όρια του χώρου τουλάχιστον πέντε (5) μέτρα.

Άρθρο 6

Η ισχύς του παρόντος διατάγματος αρχίζει από τη δημοσίευσή του στην Εφημερίδα της Κυβερνήσεως.

Στον Υπουργό Περιβάλλοντος, Χωροταξίας και Δημοσίων Έργων αναθέτουμε τη δημοσίευση και εκτέλεση του παρόντος διατάγματος.

Αθήνα, 30 Σεπτεμβρίου 1991

Ο ΠΡΟΕΔΡΟΣ ΤΗΣ ΔΗΜΟΚΡΑΤΙΑΣ

ΚΩΝΣΤΑΝΤΙΝΟΣ Γ. ΚΑΡΑΜΑΝΛΗΣ

Ο ΥΠΟΥΡΓΟΣ

ΠΕΡΙΒΑΛΛΟΝΤΟΣ ΧΩΡΟΤΑΞΙΑΣ ΚΑΙ ΔΗΜΟΣΙΩΝ ΕΡΓΩΝ

ΑΧΙΛΛΕΑΣ ΚΑΡΑΜΑΝΛΗΣ

ΥΠΕΧΩΔΕ

ΕΠΔ 1989

Γ. ΑΠΟΣΤΟΛΑΤΟΣ

ΠΟΛΕΟΔΟΜΙΚΗ ΜΕΛΕΤΗ ΑΝΑΘΕΩΡΗΣΗΣ-ΕΠΕΚΤΑΣΗΣ

ΚΕΝΤΡΟ Φ.Σ.Ι.
φ 41°15
λ +0°15

ΗΜΕΡΟΜΗΝΙΑ ΦΩΤΟΛΗΨΙΑΣ

ΔΙΑΝΟΜΗ ΠΙΝΑΚΙΔΩΝ

13.03	14.03	15.03	16.03
	14.02	15.02	16.02

ΟΜΑΔΑ ΜΕΛΕΤΗΣ


Ε. ΑΔΑΜΟΓΙΑΝΝΗΣ
ΑΡΧΙΤΕΚΤΩΝ-ΠΟΛΕΟΔΟΜΟΣ
Δ. ΓΕΡΜΑΝΟΣ
ΑΡΧΙΤΕΚΤΩΝ-ΚΟΙΝΩΝΙΟΛΟΓΟΣ
Α. ΣΑΡΙΔΑΚΗΣ
ΑΡΧΙΤΕΚΤΩΝ-ΠΟΛΕΟΔΟΜΟΣ
Α. ΔΡΑΚΟΣ
ΤΟΠΟΓΡΑΦΟΣ
Α. ΝΤΖΗΣ
ΜΗΧΑΝΟΛΟΓΟΣ-ΗΛ/ΓΟΣ
Ι. ΜΑΥΡΑΚΗΣ
ΠΟΛΙΤΙΚΟΣ-ΥΔΡΑΥΛΙΚΟΣ ΜΗΧ.
Γ. ΜΗΝΤΣΗΣ
ΤΟΠΟΓΡΑΦΟΣ-ΣΥΓΚΟΙΝ/ΓΟΣ

Β΄ ΦΑΣΗ

Π-21 ΡΥΜΟΤΟΜΙΚΟ ΣΧΕΔΙΟ

ΚΛΙΜΑΚΑ 1:1000
ΜΑΡΤΙΟΣ 1988

ΔΡΑΜΑ
πολεοδ. ενοτ.: Ν. ΚΡΩΜΝΗ
ΝΟΜΟΣ ΔΡΑΜΑΣ

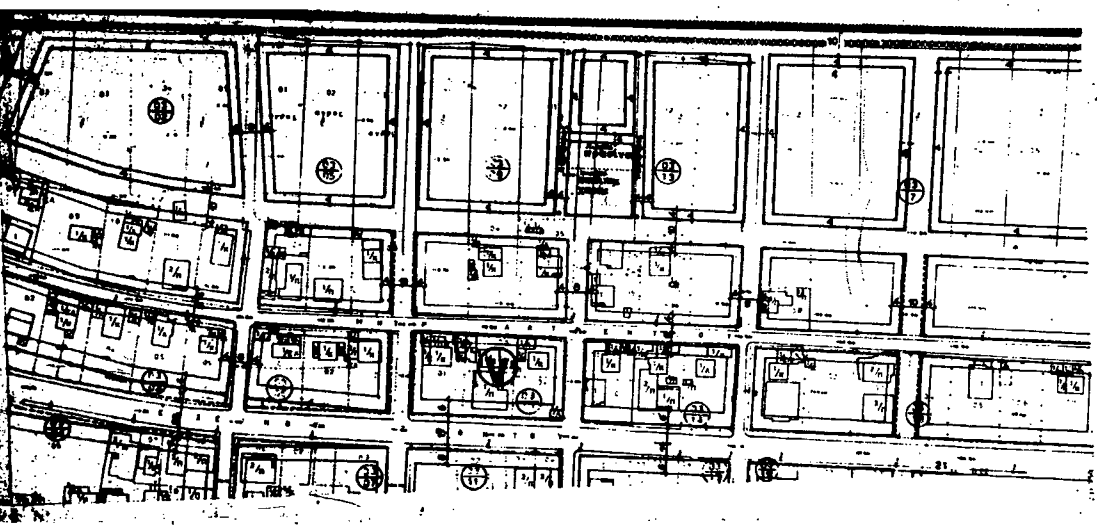

Υ Π Ε Χ Ω Δ Ε ΕΠΑ 1987

	Οριο Πολεοδομικής Ενότητας - Γειτονιάς City Planning Units-Neighborhood Boundary
	Οριο Κεντρικής Περιοχής Central Area Boundary
	Ρυμοτομική Γραμμή (πράσινη) Street Line (green)
	Οικοδομική Γραμμή (κόκκινη) Building Line (red)
	Καταργούμενη Ρυμοτομική ή Οικοδομική Γραμμή Abolished Street or Building Line
	Αμιγής Κατοικία Residential
Α,Β	Γενική Κατοικία — Α : ΕΜΠΟΡΙΟ, ΕΞΥΠΗΡΕΤΗΣΕΙΣ, ΑΝΑΨΥΧΗ, ΕΣΤΙΑΣΗ, ΠΡΟΝΟΙΑ. Mixed Residential — Β : ΟΠΠΣ (Α) + ΣΤΑΘΜΟΙ ΒΕΝΖΙΝΗΣ, ΕΠΑΓΓ. ΕΡΓΑΣΤ., ΜΗ ΟΧΛ. ΒΙΟΤΕΧΝΙΕΣ.
Κ	Λιανικό Εμπόριο, Εξυπηρετήσεις, Αναψυχή Retail Trade, Services, Recreation
ΒΠ	Βιοτεχνία Περιφέρειας Outer-area Light Manufacturing — (Σ) Συνεργεια (ΣΦ) Σφαγεια
Κ.Χ.	Ελεύθερος Χώρος Κοινόχρηστος Public Open Space
	Οριο Περιοχής Ανάπλασης Boundary of Area Proposed to Be Reformed
	Οριο προτεινομένου για κήρυξη παραδοσιακού ή Διατηρητέου Συνόλου Boundary of Traditional or Preservation District Proposed to Be Listed
	Προτεινόμενο για Κήρυξη Παραδοσιακό ή Διατηρητέο Κτίσμα Traditional or Requiring Preservation Building Proposed to Be Listed
	Βαθμός Προστασίας Degree of Protection
(ΑΠ)	Απόλυτη Προστασία Absolute Protection — (Β) Προστασία Κελύφους Shell Protection
	Οριο Τομέα Συντελεστή Δόμησης (Σ.Δ.) Maximum Floor Area Ratio District Boundary
I-V	Τομείς Συντελεστών Δόμησης Floor Area Ratio Districts
	Οριο Τομέα Ειδικών Περιορισμών Δόμησης Special Building Regulations District Boundary

Γ. 80778/91
Έγκριση πολεοδομικής μελέτης της περιοχής Ν. Κρώμνης του Δήμου Δράμας (ν. Δράμας) κ. τροποποίηση του εγκεκριμένου ρυμοτομικού σχεδίου του ιδίου Δήμου στο σημείο σύνδεσης.
Αθήνα 10 Σεπτεμβρίου 1991
Ο Δ/ντης
Γ. ΑΠΟΣΤΟΛΑΤΟΣ

ΠΟΛΕΟΔΟΜΙΚΗ ΜΕΛΕΤΗ ΑΝΑΘΕΩΡΗΣΗΣ-ΕΠΕΚΤΑΣΗΣ

ΚΕΝΤΡΟ Φ.Χ.1: φ: 41°15' λ: +0°15'	ΗΜΕΡΟΜΗΝΙΑ ΦΩΤΟΛΗΨΙΑΣ	ΟΜΑΔΑ ΜΕΛΕΤΗΣ
ΔΙΑΝΟΜΗ ΠΙΝΑΚΙΔΩΝ: 13.03, 14.03, 15.03, 16.03, 14.02, 15.02, 16.02		Ε. ΑΔΑΜΟΓΙΑΝΝΗΣ ΑΡΧΙΤΕΚΤΩΝ-ΠΟΛΕΟΔΟΜΟΣ Δ. ΓΕΡΜΑΝΟΣ ΑΡΧΙΤΕΚΤΩΝ-ΚΟΙΝΩΝΙΟΛΟΓΟΣ Α. ΣΑΜΑΙΔΗΣ ΑΡΧΙΤΕΚΤΩΝ-ΠΟΛΕΟΔΟΜΟΣ Α. ΔΡΑΚΟΣ ΤΟΠΟΓΡΑΦΟΣ Α. ΙΝΤΖΗΣ ΜΗΧΑΝΟΛΟΓΟΣ-ΗΛ/ΓΟΣ Ι. ΜΑΥΡΑΚΗΣ ΠΟΛΙΤΙΚΟΣ-ΥΔΡΑΥΛΙΚΟΣ ΜΗΧ. Γ. ΜΗΝΤΣΗΣ ΤΟΠΟΓΡΑΦΟΣ-ΣΥΓΚΟΙΝ/ΓΟΣ

Β΄ ΦΑΣΗ

Π-2.1	**ΡΥΜΟΤΟΜΙΚΟ ΣΧΕΔΙΟ**
ΚΛΙΜΑΚΑ 1:1.000	**ΔΡΑΜΑ** πολεοδ. ενοτ.: **Ν. ΚΡΩΜΝΗ**
ΜΑΡΤΙΟΣ 1988	ΝΟΜΟΣ ΔΡΑΜΑΣ

ΥΠΕΧΩΔΕ ΕΠ4 1989

ΥΠΟΜΝΗΜΑ

- Όριο Πολεοδομικής Ενότητας - Γειτονιάς / City Planning Unit-Neighborhood Boundary
- Όριο Κεντρικής Περιοχής / Central Area Boundary
- Ρυμοτομική Γραμμή (πράσινη) / Street Line (green)
- Οικοδομική Γραμμή (κόκκινη) / Building Line (red)
- Καταργούμενη Ρυμοτομική ή Οικοδομική Γραμμή / Abolished Street or Building Line
- Αμιγής Κατοικία / Residential
- A.B — Γενική Κατοικία / Mixed Residential
- K — Λιανικό Εμπόριο, Εξυπηρετήσεις, Αναψυχή / Retail Trade, Services, Recreation
- ΒΠ — Βιοτεχνία Περιφέρειας / Outer area Light Manufacturing — (Σ) Συνεργεία — (ΣΦ) Σφαγεία
- Κ.Χ. — Ελεύθερος Χώρος Κοινόχρηστος / Public Open Space
- Όριο Περιοχής Ανάπλασης / Boundary of Area Proposed to Be Reformed
- Όριο προτεινομένου για κήρυξη παραδοσιακού ή διατηρητέου Συνόλου / Boundary of Traditional or Preservation District Proposed to Be Listed
- Προτεινόμενο για Κήρυξη Παραδοσιακό ή Διατηρητέο Κτίσμα / Traditional or Requiring Preservation Building Proposed to Be Listed
- Βαθμός Προστασίας / Degree of Protection
  - (ΑΠ) Απόλυτη Προστασία / Absolute Protection
  - (Κ) Προστασία Κελύφους / Shell Protection
- Όριο Τομέα Συντελεστή Δόμησης (Σ.Δ.) / Maximum Floor Area Ratio District Boundary
- I-V Τομείς Συντελεστών Δόμησης / Floor Area Ratio Districts
- Όριο Τομέα Ειδικών Περιορισμών Δόμησης / Special Building Regulations District Boundary

Γ. 80798/91

Εμμηρίση ... πολεοδομικής μελέτης της περιοχής Ν. Κρώμνης του Δήμου Δράμας (ν. Δράμας) ... τροποποίηση του εγκεκριμένου ρυμοτομικού σχεδίου του ίδιου Δήμου ... σημεία σύνδεσης.

10 Σεπτεμβρίου 1991

Γ. ΑΠΟΣΤΟΛΑΤΟΣ

ΠΟΛΕΟΔΟΜΙΚΗ ΜΕΛΕΤΗ ΑΝΑΘΕΩΡΗΣΗΣ-ΕΠΕΚΤΑΣΗΣ

ΚΕΝΤΡΟ Φ.Χ.1:
φ : 41°15
λ : +0°15

ΗΜΕΡΟΜΗΝΙΑ ΦΩΤΟΛΗΨΙΑΣ

ΔΙΑΝΟΜΗ ΠΙΝΑΚΙΔΩΝ

13.03	14.03	15.03	16.03
	14.02	15.02	16.02

ΟΜΑΔΑ ΜΕΛΕΤΗΣ

Ε. ΑΔΑΜΟΓΙΑΝΝΗΣ ΑΡΧΙΤΕΚΤΩΝ-ΠΟΛΕΟΔΟΜΟΣ
Δ. ΓΕΡΜΑΝΟΣ ΑΡΧΙΤΕΚΤΩΝ-ΚΟΙΝΩΝΙΟΛΟΓΟΣ
Α. ΣΑΜΑΙΔΗΣ ΑΡΧΙΤΕΚΤΩΝ-ΠΟΛΕΟΔΟΜΟΣ
Α. ΔΡΑΚΟΣ ΤΟΠΟΓΡΑΦΟΣ
Α. ΙΝΤΖΗΣ ΜΗΧΑΝΟΛΟΓΟΣ-ΗΛ/ΓΟΣ
Ι. ΜΑΥΡΑΚΗΣ ΠΟΛΙΤΙΚΟΣ-ΥΔΡΑΥΛΙΚΟΣ ΜΗΧ
Γ. ΜΗΝΤΣΗΣ ΤΟΠΟΓΡΑΦΟΣ-ΣΥΓΚΟΙΝ/ΓΟΣ

Β' ΦΑΣΗ

Π-2.1 ΡΥΜΟΤΟΜΙΚΟ ΣΧΕΔΙΟ

ΚΛΙΜΑΚΑ 1:1000
ΜΑΡΤΙΟΣ 1988


ΔΡΑΜΑ
πολεοδ. ενοτ.: Ν. ΚΡΩΜΝΗ
ΝΟΜΟΣ ΔΡΑΜΑΣ


Χώρος γηπέδου ποδοσφαίρου

ΣΧΟΛΕΙΟ

ΠΛΑΤΕΙΑ

Κ.Χ.

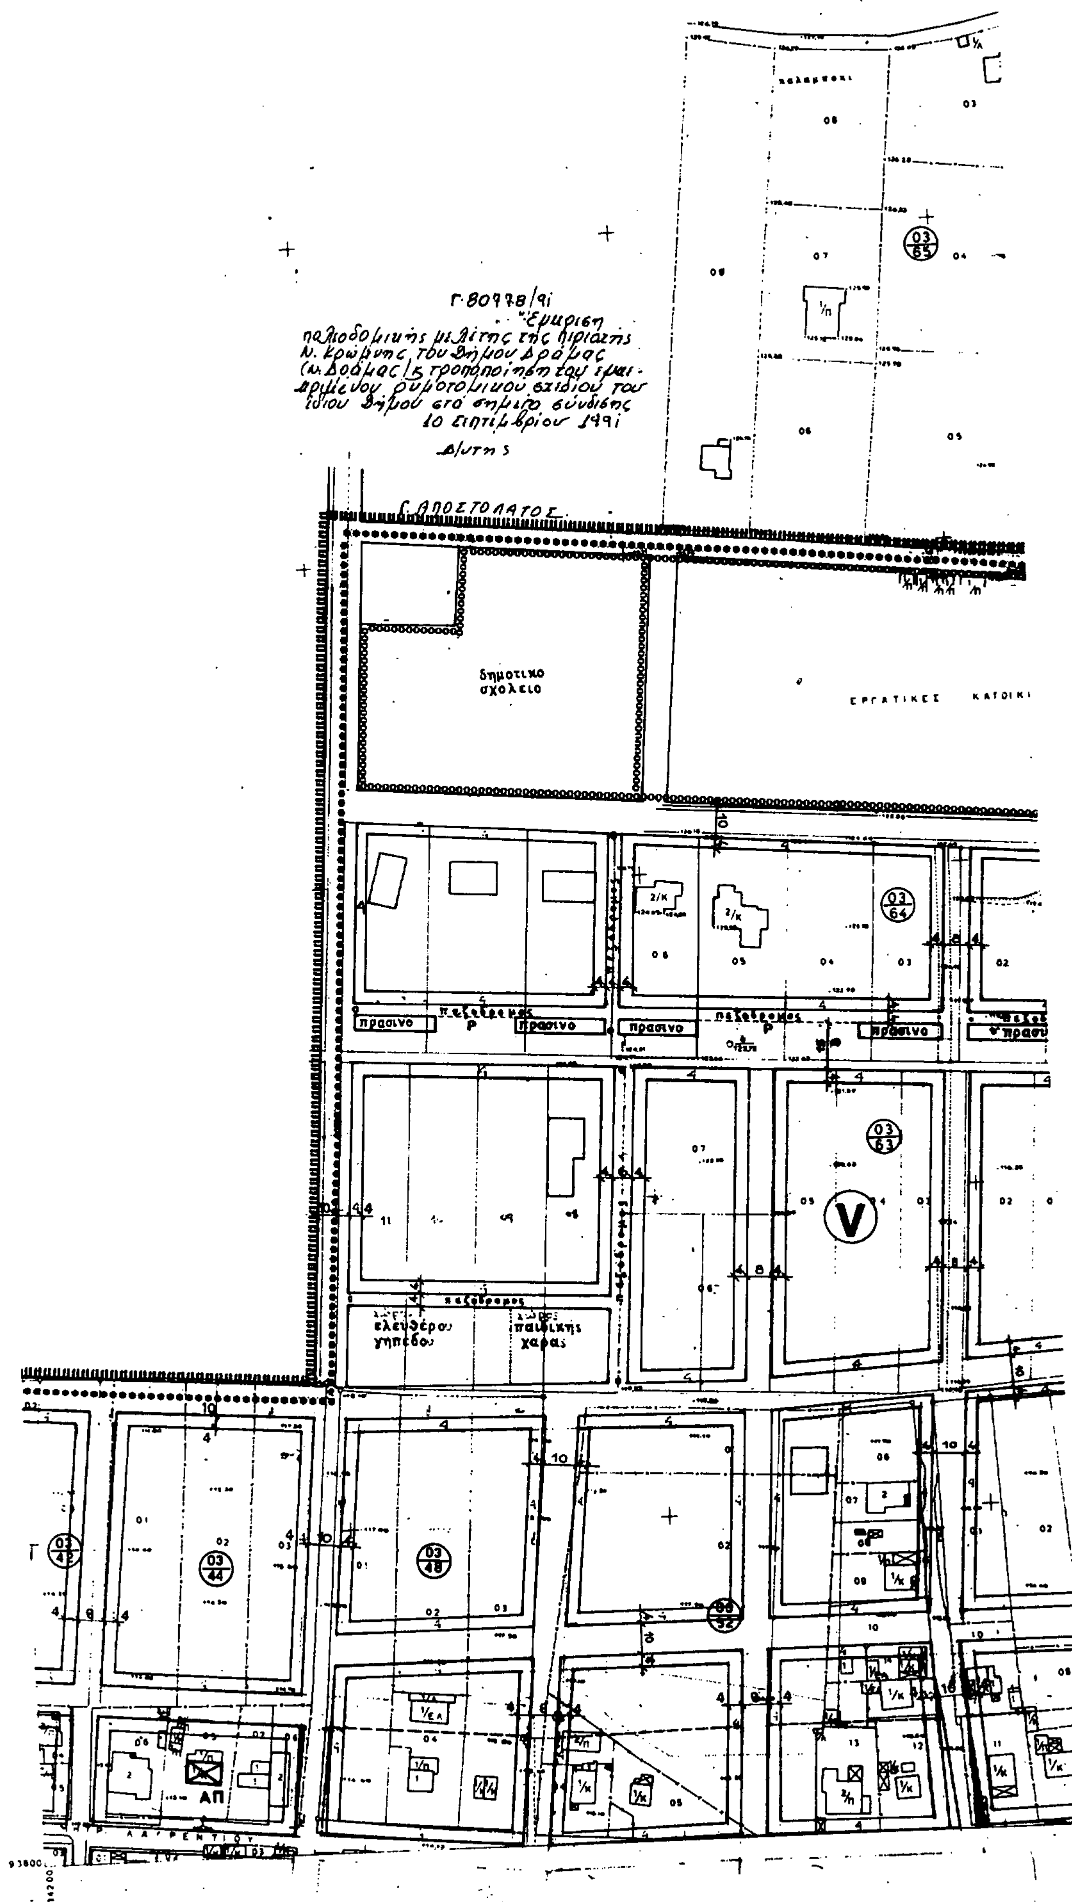
Γ.80978/91
"Έγκριση
πολεοδομικής μελέτης της περιοχής
Ν. Κρώμνης του Δήμου Δράμας
(ν. Δράμας) & τροποποίηση του εγκε-
κριμένου ρυμοτομικού σχεδίου του
ίδιου Δήμου στο σημείο σύνδεσης
10 Σεπτεμβρίου 1991
Δ/ντης
Γ. ΑΠΟΣΤΟΛΑΤΟΣ
δημοτικο σχολειο
ΕΡΓΑΤΙΚΕΣ ΚΑΤΟΙΚ
πεζοδρομος
πρασινο
ελευθερου χωρος
παιδικης χαρας
ΑΠ

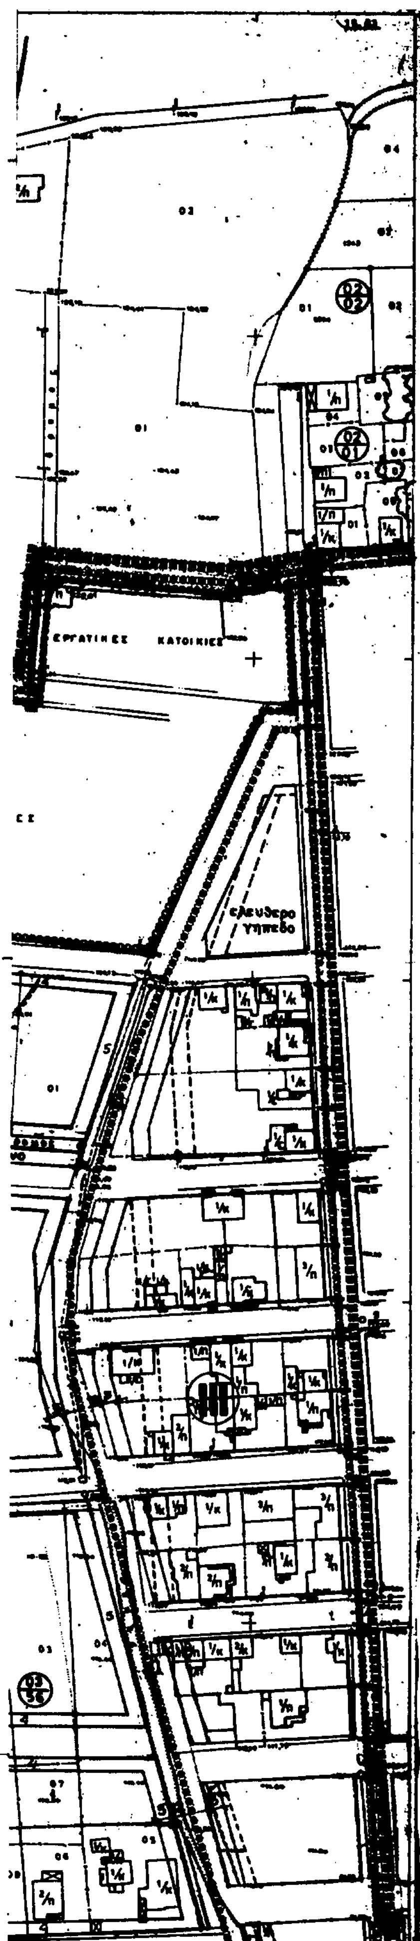

ΥΠΕΧΩΔΕ **ΕΠΑ 1987**

City Planning Unit-Neighborhood Boundary

Central Area Boundary

Street Line (green)

Building Line (red)

Abolished Street or Building Line

Residential

Mixed Residential

Retail Trade, Services, Recreation

Outer-area Light Manufacturing

(Σ) Συνεργεια

(ΣΦ) Σφαγεια

Public Open Space

Boundary of Area Proposed to Be Reformed

Boundary of Traditional or Preservation District Proposed to Be Listed

Traditional or Requiring Preservation Building Proposed to Be Listed

Degree of Protection

(ΑΠ) – Absolute Protection

(Β) Πρόστασία Κελύφους – Shell Protection

Maximum Floor Area Ratio-District Boundary

I-V Floor Area Ratio Districts

Special Building Regulations-District Boundary

ΠΟΛΕΟΔΟΜΙΚΗ ΜΕΛΕΤΗ ΑΝΑΘΕΩΡΗΣΗΣ-ΕΠΕΚΤΑΣΗΣ

ΚΕΝΤΡΟ Φ.Χ.1:
φ: 41°15'
λ: +0°15'

ΗΜΕΡΟΜΗΝΙΑ ΦΩΤΟΛΗΨΙΑΣ

ΔΙΑΝΟΜΗ ΠΙΝΑΚΙΔΩΝ

13.03	14.03	15.03	16.03
	14.02	15.02	16.02

ΟΜΑΔΑ ΜΕΛΕΤΗΣ

Ε. ΑΔΑΜΟΓΙΑΝΝΗΣ
ΑΡΧΙΤΕΚΤΩΝ-ΠΟΛΕΟΔΟΜΟΣ
Δ. ΓΕΡΜΑΝΟΣ
ΑΡΧΙΤΕΚΤΩΝ-ΚΟΙΝΩΝΙΟΛΟΓΟΣ
Α. ΣΑΜΑΙΔΗΣ
ΑΡΧΙΤΕΚΤΩΝ-ΠΟΛΕΟΔΟΜΟΣ
Α. ΔΡΑΚΟΣ
ΤΟΠΟΓΡΑΦΟΣ
Α. ΙΝΤΖΗΣ
ΜΗΧΑΝΟΛΟΓΟΣ-ΗΛ/ΓΟΣ
Ι. ΜΑΥΡΑΙΚΗΣ
ΠΟΛΙΤΙΚΟΣ-ΥΔΡΑΥΛΙΚΟΣ ΜΗΧ.
Γ. ΜΗΝΤΣΗΣ
ΤΟΠΟΓΡΑΦΟΣ-ΣΥΓΚΟΙΝ/ΓΟΣ

Β΄ ΦΑΣΗ

Π-21 **ΡΥΜΟΤΟΜΙΚΟ ΣΧΕΔΙΟ**

ΚΛΙΜΑΚΑ 1:1.000

ΜΑΡΤΙΟΣ

ΔΡΑΜΑ
πολεοδ. ενοτ.: Ν. ΚΡΩΜΝΗ
ΝΟΜΟΣ ΔΡΑΜΑΣ

ΑΠΟΦΑΣΕΙΣ

Αριθ. 12384/457/91 (2)

Τροποποίηση ρυμοτομικού σχεδίου Γλυκών Νερών Αττικής στα Ο.Τ. 41-42.

Ο ΝΟΜΑΡΧΗΣ ΑΝΑΤ. ΑΤΤΙΚΗΣ

Έχοντας υπόψη:

1) Τις διατάξεις του από 17.7.1923 Ν.Δ. «περί σχεδίων πόλεων και κωμών του Κράτους», όπως τροποποιήθηκε και συμπληρώθηκε μεταγενέστερα.

2. Τις διατάξεις του Ν. 3200/55 «περί διοικητικής αποκεντρώσεως», όπως τροποποιήθηκαν και συμπληρώθηκαν.

3. Τις διατάξεις του Α.Ν. 314/68, όπως τροποποιήθηκαν και συμπληρώθηκαν με το Ν.Δ. 1018/71.

4. Π.Δ. 183 ΦΕΚ 70Α/80 «περί εγκρίσεως τροποποιήσεων σχεδίων πόλεων».

5. Την απόφαση αρ. 54/91 του Κοινοτικού Συμβουλίου.

6. Τα πρακτικά το της συνεδρίας 30 του ΣΧΟΠ 1ης 19.9.1991, αποφασίζουμε:

Εγκρίνουμε την τροποποίηση του ρυμοτομικού σχεδίου Γλυκών Νερών Αττικής στα Ο.Τ. 41-42, με την μετατόπιση ανωνύμου δρόμου και χαρακτηρισμού αυτού ως πεζοδρόμου όπως απεικονίζεται στα συνημμένα τοπογραφικά διαγράμματα.

Η απόφαση αυτή να δημοσιευθεί στην Εφημερίδα της Κυβερνήσεως.

Αγία Παρασκευή, 17 Οκτωβρίου 1991

Ο Νομάρχης
Ε. ΧΑΡΑΛΑΜΠΙΔΗΣ

ΕΛΛΗΝΙΚΗ ΔΗΜΟΚΡΑΤΙΑ
ΝΟΜΑΡΧΙΑ ΑΝΑΤΟΛΙΚΗΣ ΑΤΤΙΚΗΣ
Δ/ΣΗ ΠΟΛΕΟΔΟΜΙΑΣ
ΤΜΗΜΑ Α'

"ΤΡΟΠΟΠΟΙΗΣΗ ΡΥΜΟΤΟΜΙΚΟΥ ΣΧΕΔΙΟΥ ΓΛΥΚΩΝ ΝΕΡΩΝ ΣΤΑ Ο.Τ. 41,42 ΜΕ ΤΗΝ ΜΕΤΑΤΟΠΙΣΗ ΑΝΩΝΥΜΟΥ ΔΡΟΜΟΥ ΚΑΙ ΧΑΡΑΚΤΗΡΙΣΜΟ ΑΥΤΟΥ ΩΣ ΠΕΖΟΔΡΟΜΟΥ.

Συνοδεύει την υπ' αριθ. 12384/457/91 απόφαση Νομάρχη Ανατολικής Αττικής

Ο ΝΟΜΑΡΧΗΣ

Ε. ΧΑΡΑΛΑΜΠΙΔΗΣ



